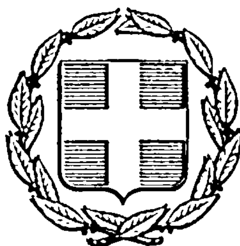


ΕΦΗΜΕΡΙΣ ΤΗΣ ΚΥΒΕΡΝΗΣΕΩΣ
ΤΗΣ ΕΛΛΗΝΙΚΗΣ ΔΗΜΟΚΡΑΤΙΑΣ

ΑΘΗΝΑ
6 ΟΚΤΩΒΡΙΟΥ 1983

ΤΕΥΧΟΣ ΤΕΤΑΡΤΟ

ΑΡΙΘΜΟΣ ΦΥΛΛΟΥ
496

ΠΕΡΙΕΧΟΜΕΝΑ

ΠΟΛΕΟΔΟΜΙΑ
ΑΠΟΦΑΣΕΙΣ

ΠΟΛΕΟΔΟΜΙΑ
ΑΠΟΦΑΣΕΙΣ

Αριθ. Χ.11231 (1)

Αναγνώριση σαν προϋφισταμένης του 1923 της οδού που συνδέει τις οδούς Μητροπόλεως και χιλιάρχου Ορεινού, στο σχέδιο πόλεως Αιγίου (αριθμ. Οικοδ. τετραγώνου 75).

Ο ΝΟΜΑΡΧΗΣ ΑΧΑΪΑΣ

Έχοντας υπόψη:

1. Τις διατάξεις του Ν. 3200/55 περι διοικητικής αποκεντρώσεως και τις ίδιες του από 28-6-55 Β.Δ. «Περι εξαιρέσεως από της αρμοδιότητος των Νομαρχών μερικών αντικειμένων αρμοδιότητας του ΥΠ.Δ.Ε.».

2. Τις διατάξεις του 532/70 Ν.Δ. περι συμπληρώσεως των διατάξεων περι διοικητικής αποκεντρώσεως.

3. Τις διατάξεις του Β.Δ. 712/70.

4. Τις διατάξεις του Ν. 1032/80 περι συστάσεως του Υπουργείου Χ.Ο.Π.

5. Τις διατάξεις της παρ. 2 άρθρου 4 του Ν. 1232/82 για επαναφορά σε ισχύ τροποποίηση και συμπλήρωση των διατάξεων του Ν.Δ. 4352/64 και άλλες διατάξεις.

6. Τις 13905/121/26-4-82 και 24712/1248/21-6-82 κοινές αποφάσεις των Υπουργών Προεδρίας και Χ.Ο.Π.

7. Τις διατάξεις του από 17-7-1923 Ν.Δ. περι σχεδίων πόλεων.

8. Τον φάκελλο των δικαιολογητικών που σχηματίσθηκε για το θέμα και ιδιαίτερα το τοπογραφικό διάγραμμα κλίμακα 1:200 του Πολ. Μηχανικού Β. Παπαθανασίου.

9. Την Χ 10274/83 εισήγηση του Προϊσταμένου Τμημ. Πολεοδομίας στο ΣΧΟΠ Ν. Αχαΐας.

10. Την γνώμη του ΣΧΟΠ Ν. Αχαΐας που διατυπώνεται στο 8/27-7-83 θέμα 16 απόσπασμα πρακτικού, αποφασίζουμε:

Χαρακτηρίζουμε σαν προϋφισταμένη του έτους 1923 την οδό που συνδέει τις οδούς Μητροπόλεως και Χιλιάρχου Ορεινού στο Ο.Τ. 75 του σχεδίου πόλεως Αιγίου και καθορίζουμε οικοδομικές γραμμές τις κόκκινες συνεχείς γραμμές που σχεδιάσθησαν και περιγράφονται με στοιχεία (Β,Γ,Ζ,Η,Θ, Ι,Ν) στο τοπογραφικό διάγραμμα κλ. 1:200 του Πολ. Μηχανικού Βασ. Παπαθανασίου.

Πάτρα, 11 Αυγούστου 1983

Η Νομαρχούσα Διευθύντρια
Ε. ΧΡΙΣΤΟΔΟΥΛΟΠΟΥΛΟΥ

ΑΝΑΓ... [illegible] ΔΗΜΟΤΙΚΗΣ ΟΔΟΥ ΑΙΓΙΟΥ
ΩΣ ΠΡΟΥΦΙΣΤΑΜΕΝΗΣ ΤΟΥ 1923
ΥΠΟ ΣΤΟΙΧΕΙΑ Β.Γ.Ζ.Η.Θ.Ι.Ν.Β

Τα συνημμένα συμβόλαια συμβολαιογράφων Αιγίου, αναφέρονται εις την ιδιοκτησίαν [illegible] Παπαθανασίου
1) 2 142/1888 [illegible]
2) 17 113/1920 / [illegible]
3) 3 400/1938 / Π. [illegible]
4) 303/1894 / [illegible] Αιγίου

Η οικοδομική γραμμή ΒΓΖΗ καθορίζεται διά των σημείων Β,Γ,Ζ,Η όπου τα Β,Γ,Ζ,Η σημεία [illegible] των υφισταμένων κτισμάτων.
Η οικοδομική γραμμή ΝΙΘ καθορίζεται διά των σημείων ΝΙΘ όπου τα Ν,Ι,Θ σημεία [illegible] υφισταμένων κτισμάτων.
Πάτρα
[illegible]

ΣΥΜΒΟΥΛΙΟ ΧΩΡΟΤΑΞΙΑΣ ΟΙΚΙΣΜΟΥ ΠΕΡΙΒΑΛΛΟΝΤΟΣ ΝΟΜΟΥ ΑΧΑΪΑΣ
Τό [illegible] συνοδεύει τό 7/18/16 απόσπασμα πρακτικού τού συμβουλίου.
Πάτρα

ΑΠΟΣΠΑΣΜΑ ΕΚ ΤΟΥ ΕΓΚΕΚΡΙΜΕΝΟΥ
ΑΝΕΡΟΜΗΝΙΑ ΕΓΚΡΙΣΕΩΣ 28-9-1864
ΚΛΙΜΑΞ 1:1000

Χ. ΟΡΕΙΝΟΥ
ΠΑΝΑΓΙΩΤΟΠΟΥΛΟΥ
ΜΗΤΡΟΠΟΛΕΩΣ
75

ΚΛΙΜΑΞ 1:200

ΟΔΟΣ ΚΙΛΙΑΡΧΟΥ ΟΡΕΙΝΟΥ
ΟΙΚΟΠΕΔΟΝ ΝΟΣΟΚΟΜΕΙΟΥ ΑΙΓΙΟΥ
ΟΔΟΣ ΠΑΝΑΓΙΩΤΟΠΟΥΛΟΥ
ΟΔΟΣ ΛΕΓΟΠΟΥΛΟΥ
ΟΔΟΣ ΜΗΤΡΟΠΟΛΕΩΣ
ΠΑΡΟΔΟΣ ΜΗΤΡΟΠΟΛΕΩΣ ΠΡΟΫΦΙΣΤΑΜΕΝΗ ΤΟΥ 1923

75
ΚΛΗΡΟΝΟΜΟΙ ΠΑΝΑΓΙΩΤΟΠΟΥΛΟΥ $Ο_3$
ΚΛΗΡΟΝΟΜΟΙ ΠΑΝΑΓΙΩΤΟΠΟΥΛΟΥ $Ο_1$
ΑΦΟΙ ΓΙΑΝΝΑΚΟΠΟΥΛΟΙ $Ο_2$
ΓΕΙΡΟΣ $Ο_2$
ΜΠΑΣΑΚΟΥΛΑ $Ο_1$
ΠΑΠΑΘΑΝΑΣΙΟΥ
ΠΑΠΑΔΗΜΗΤΡΙΟΥ $Ο_1$
ΓΙΑΝΝΟΠΟΥΛΟΣ $Ο_2$
ΓΙΑΝΝΟΠΟΥΛΟΣ $Ο_1$
ΑΛΕΞΑΝΔΡΟΠΟΥΛΟΣ $Ο_2$
ΑΝΑΣΤΑΣΙΟΥ $Ο_1$
ΣΤΑΜΑΤΟΠΟΥΛΟΙ $Ο_1$

Κ Λ Μ Η Α Β Γ Ζ Η Θ Ι Ν
42,10 7,55 6.00

ΕΛΑΧΙΣΤΑ ΟΡΙΑ [illegible] ΣΥΣΤΗΜΑ
ΤΟΜΕΥΣ II

σύστημα	συνεχές	κατά παρέκκλισιν	συνεχές
πρόσωπον	10	»	6
βάθος	15	»	10
εμβαδόν	200	»	100

ΟΡΟΙ ΔΟΜΗΣΕΩΣ
ΤΟΜΕΥΣ —

όροφοι	3	κατά παρέκκλισιν	3
μέγιστον ύψος	11,90	»	11,90
ποσοστόν καλύψεως	70%	»	70%
συντελ. δομήσεως	1,80	»	1,80

Αίγιον 20-7-83
Ο ΜΗΧΑΝΙΚΟΣ

ΒΑΣΙΛΕΙΟΣ Κ. ΠΑΠΑΘΑΝΑΣΙΟΥ
ΔΙΠΛΩΜ. ΠΟΛΙΤΙΚΟΣ ΜΗΧΑΝΙΚΟΣ
ΑΡΙΣΤΟΤΕΛΕΙΟΥ ΠΑΝΕΠΙΣΤ. ΘΕΣΝΙΚΗΣ
ΜΕΛΟΣ Τ.Ε.Ε. ΑΡΙΘΜΟΣ ΜΗΤΡΩΟΥ 18120
ΚΙΑ ΟΡΕΙΝΟΥ 9 ΑΙΓΙΟΝ ΤΗΛ. 22174

Αριθ. 14960 (2)

Εφαρμογή ρυμοτομικού σχεδίου οικισμού «Λειβάδι-Μαλακώντας Ερετρίας».

Ο ΝΟΜΑΡΧΗΣ ΕΥΒΟΙΑΣ

Έχοντας υπόψη :

1. Τις διατάξεις του Ν. 3200/55 και του Ν.Δ. 532/70 «περι διοικητικής αποκεντρώσεως».

2. Τις διατάξεις του Α.Ν. 314/68 «περι παροχής στον Υπουργό Β. Ελλάδος και τους Νομάρχες αρμοδιοτήτων επί θεμάτων εγκρίσεων, επεκτάσεων ή τροποποιήσεων σχεδίων πόλεων, κωμών κλπ. ως ετροποποιήθη δια του υπ' αρ. 1018/71 Π.Δ.

3) Τις διατάξεις του από 17-7-1923 Ν.Δ. «περί σχεδίων πόλεων κωμών και συνοικισμών του κράτους και ανεγέρσεως αυτών».

4. Τις διατάξεις των άρθρων 18 έως 22 του Π.Δ. της 3/22-4-1929.

5. Την από 15-7-1983 αίτηση του Στυλιανού Παπαδάκη.

6. Την 13847/20-7-83 εισήγηση της Προϊσταμένης ΤΠ και ΠΕ.

7. Την 13/21-7-83 πράξη του Συμβουλίου ΧΟΠ Νομού Ευβοίας.

8. Το από 21-3-1975 Δ/γμα ρυμοτομίας οικισμού «Λειβάδι Μαλακώντας Ερετρίας (ΦΕΚ 78Δ), αποφασίζουμε :


Εγκρίνουμε την εφαρμογή του ρυμοτομικού σχεδίου του οικισμού «Λειβάδι Μαλακώντας Ερετρίας όπως φαίνεται στο διάγραμμα εφαρμογής του Μηχανικού Κων/νου Αναγνωστόπουλου.


Η παρούσα ισχύει από την ημερομηνία υπογραφής της.

Η παρούσα να δημοσιευθεί στην Εφημερίδα της Κυβερνήσεως.

Χαλκίδα, 28 Ιουλίου 1983

Ο Νομάρχης
ΕΥΤΥΧΗΣ ΚΟΝΤΟΜΑΡΗΣ

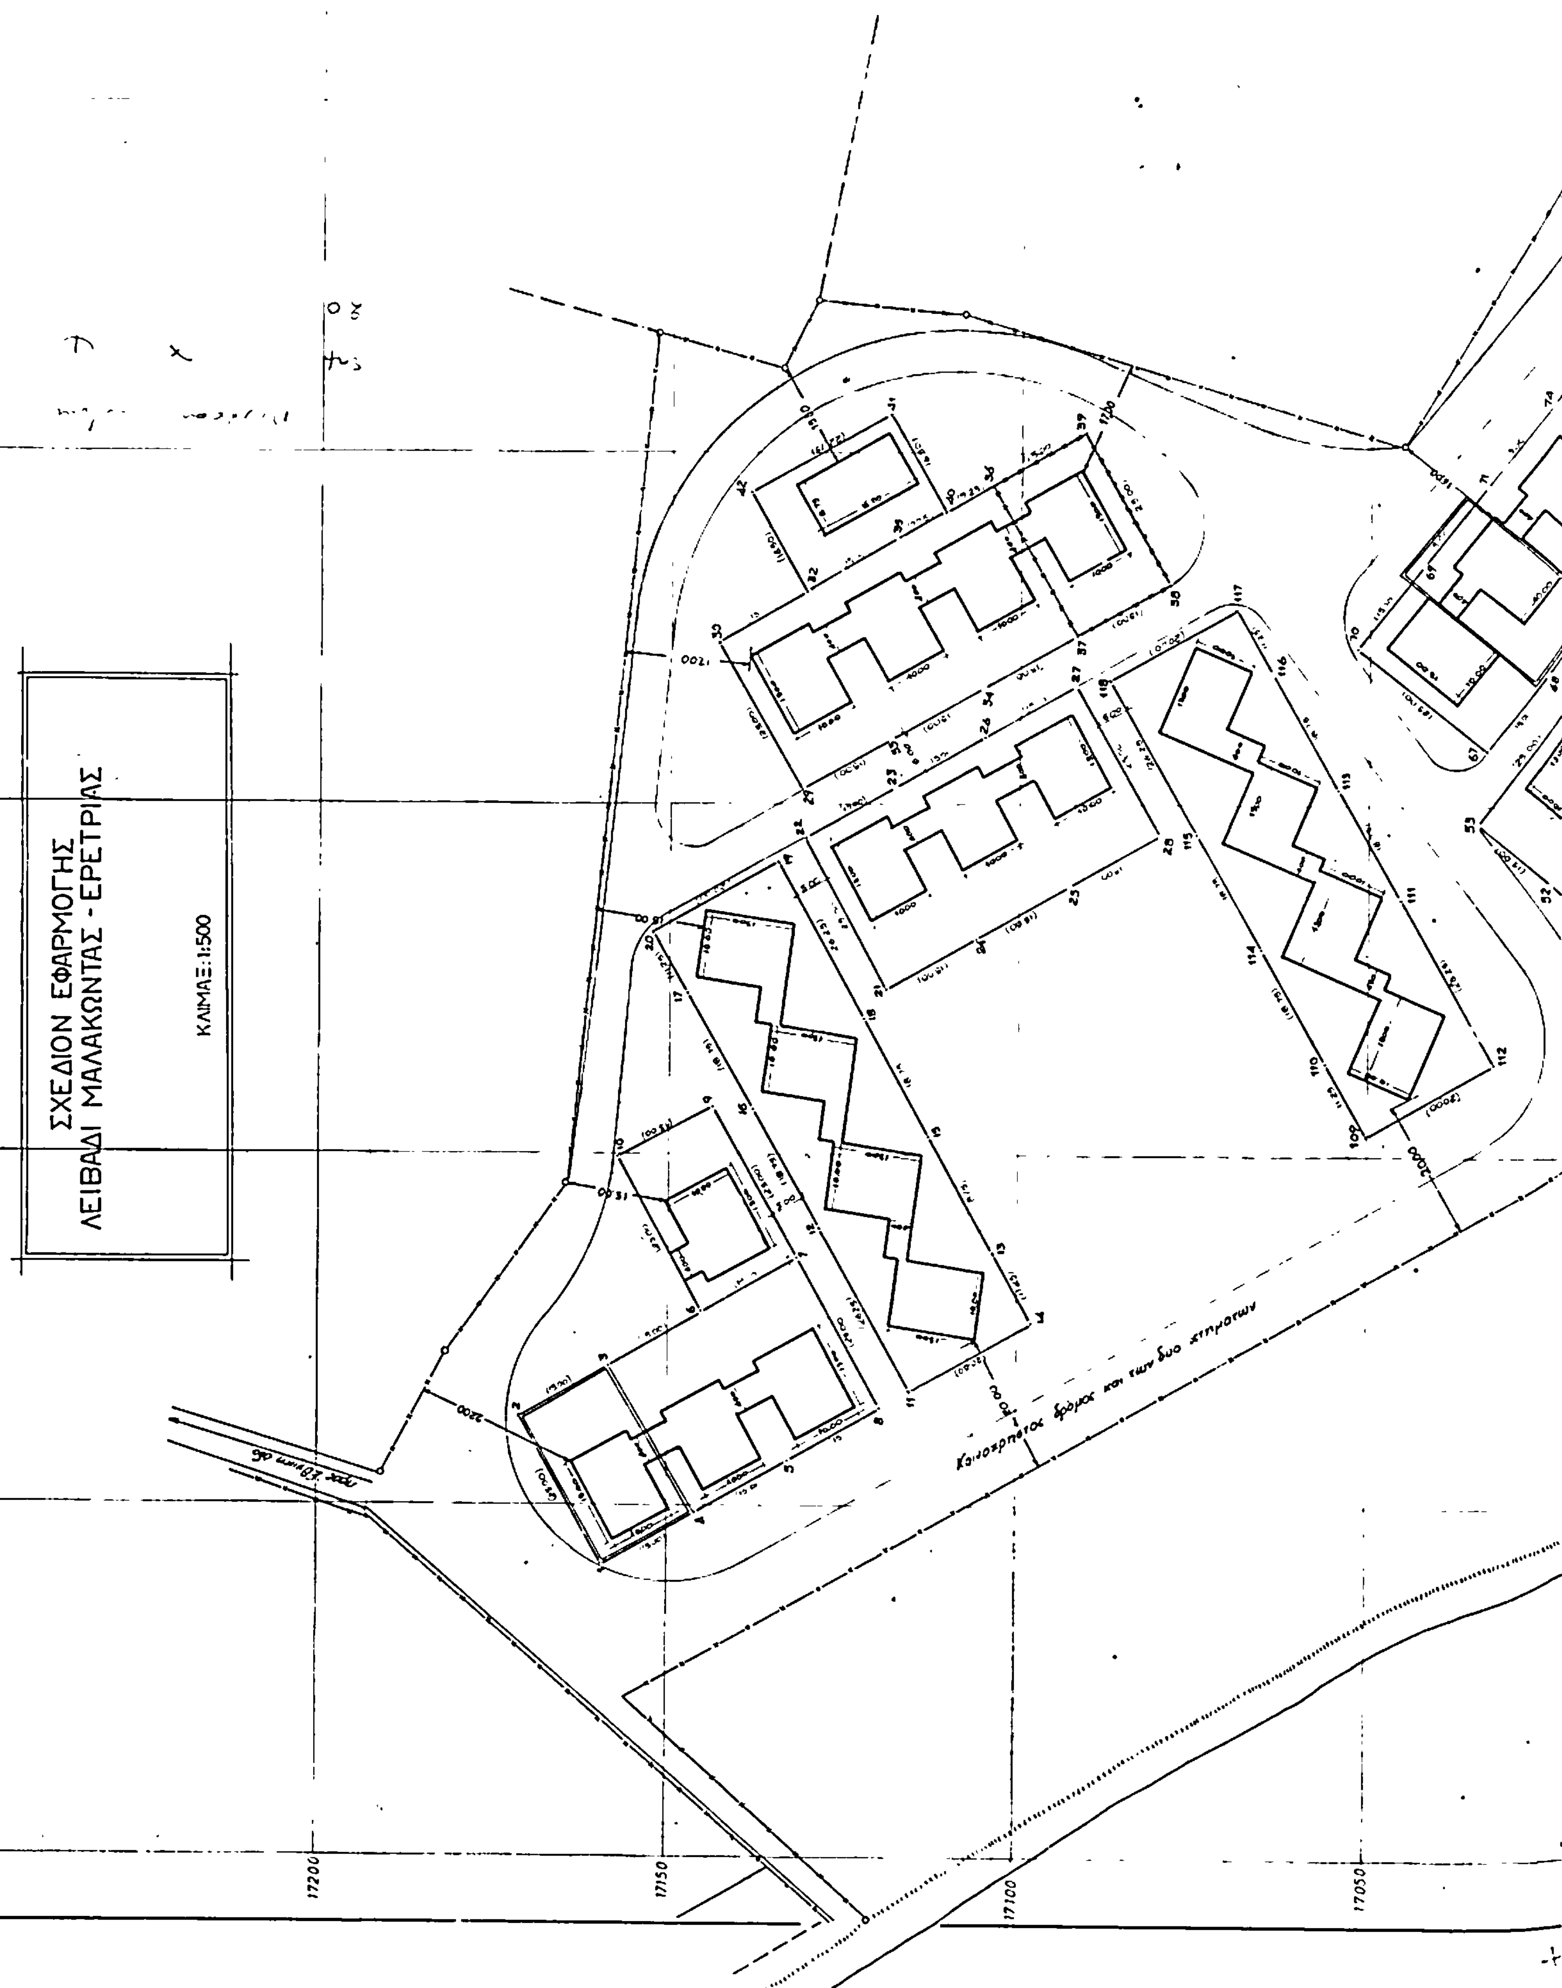
ΣΧΕΔΙΟΝ ΕΦΑΡΜΟΓΗΣ
ΛΕΙΒΑΔΙ ΜΑΛΑΚΩΝΤΑΣ - ΕΡΕΤΡΙΑΣ
ΚΛΙΜΑΞ:1:500
17200
17150
17100
17050

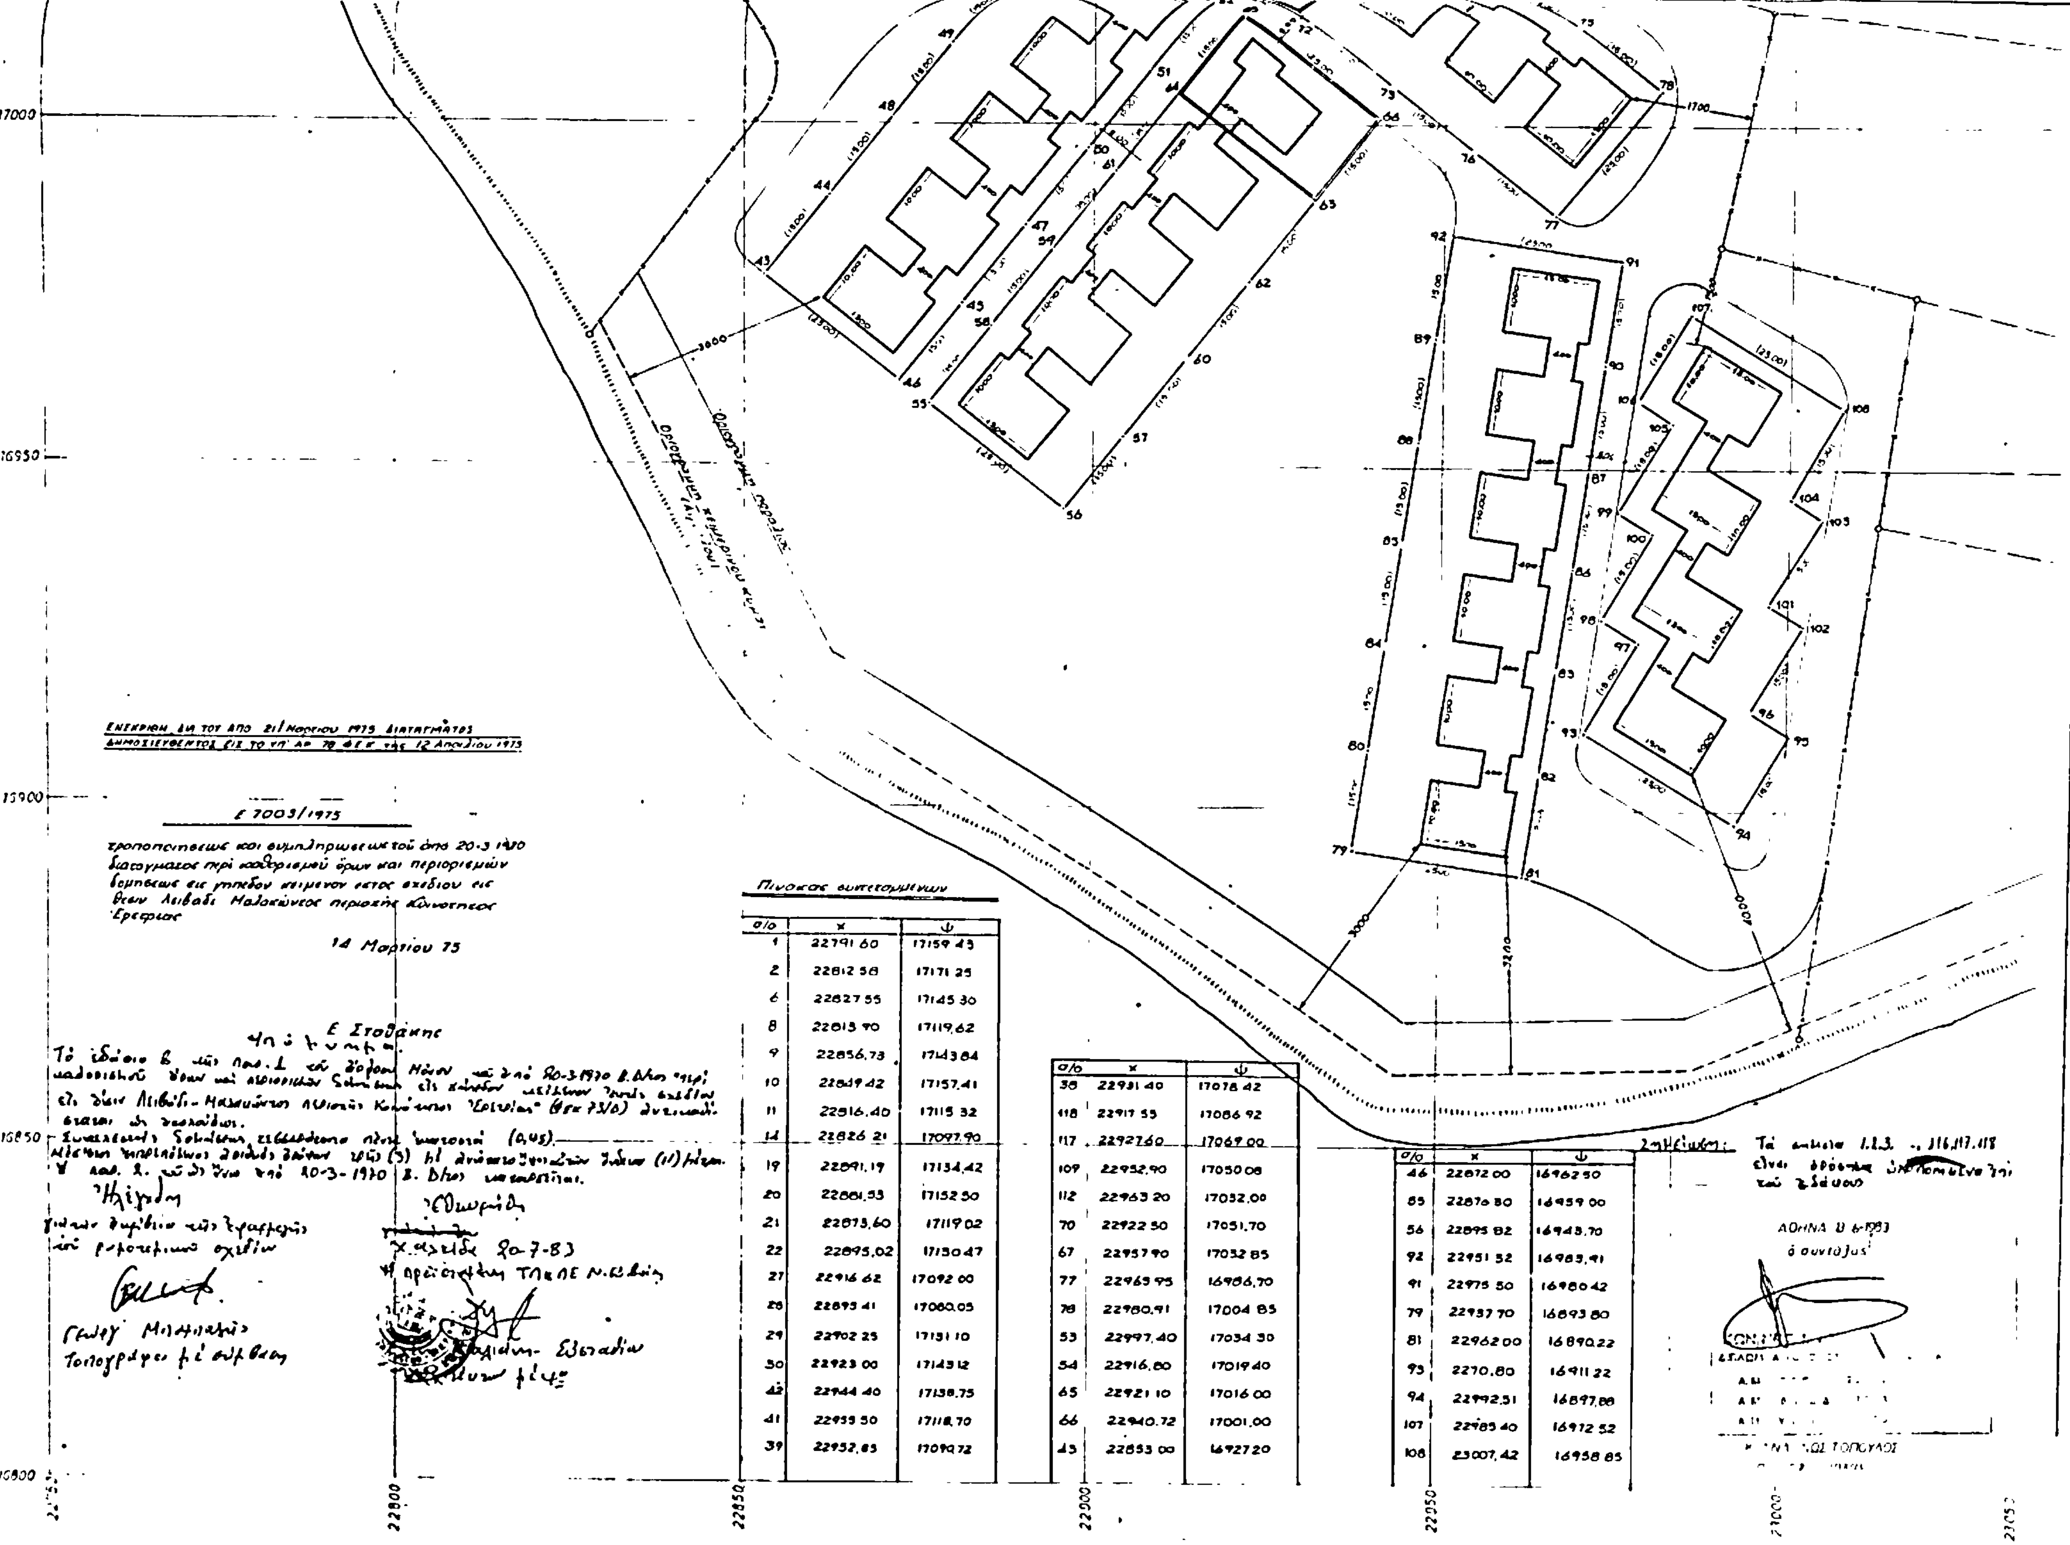

Πίνακας συντεταγμένων

α/α	x	ψ
1	22791 60	17159 43
2	22812 58	17171 25
6	22827 55	17145 30
8	22813 90	17119,62
9	22856,73	17143 84
10	22849 42	17157,41
11	22816,40	17115 32
14	22826 21	17097,90
19	22891,19	17134,42
20	22881,53	17152 50
21	22873,60	17119 02
22	22895,02	17130 47
27	22916 62	17092 00
28	22893 41	17080,05
29	22902 25	17131 10
30	22923 00	17143 12
42	22944 40	17138,75
41	22955 50	17118,70
39	22952,85	17090 72

α/α	x	ψ
38	22931 40	17078 42
118	22917 55	17086 92
117	22927 60	17069 00
109	22952,90	17050 08
112	22963 20	17032,00
70	22922 50	17051,70
67	22957 90	17032 85
77	22965 95	16986,70
78	22980,91	17004 85
53	22997,40	17034 30
54	22916,80	17019 40
65	22921 10	17016 00
66	22940,72	17001,00
45	22853 00	16927 20

α/α	x	ψ
46	22872 00	16962 50
85	22876 80	16959 00
56	22895 82	16945,70
92	22951 52	16985,91
91	22975 50	16980 42
79	22937 70	16893 80
81	22962 00	16890,22
93	2270,80	16911 22
94	22992,51	16897,88
107	22985 40	16912 52
108	23007,42	16958 85

Αριθ. 10496/83 (3)

Αναγνώριση της ιδιωτικής παρόδου στο Ο.Τ. 88 ότι υπάρχει πριν από το έτος 1923, στην Ιστιαία, Νομού Ευβοίας.

Ο ΝΟΜΑΡΧΗΣ ΕΥΒΟΙΑΣ

Σύμφωνα με :

1. Τις διατάξεις :

α) Της παρ. 4 του άρθρου 20 του από 17-7-1923 Ν. Δ. «περί σχεδίων πόλεων, κωμών και συνοικισμών του Κράτους και ανεγέρσεως αυτών».

β) Του Ν. 3200/55 «περι Διοικητικής Αποκεντρώσεως όπως έχει συμπληρωθεί και τροποποιηθεί μεταγενέστερα με το 532/70 Ν.Δ.

γ) Του 712/70 Β.Δ. «περι καθορισμού των διατηρουμένων υπερ του Υπουργού Δημοσίων Έργων αρμοδιοτήτων», που εκδόθηκε σ' εκτέλεση του 532/70 Ν.Δ., όπως αυτά τροποποιήθηκαν και συμπληρώθηκαν με τα 677/71 και 198/72 Β. Δ/τα.

2. Την από 25-2-83 αίτηση της Κας Ελ. Θεοδώρου με την οποία ζητά την έκδοση αποφάσεως για την πάροδο στο Ο.Τ. 88 που έχει σχηματισθεί πριν από το έτος 1923.

3. Τους ακόλουθους τίτλους ιδιοκτησίας, στους οποίους αναφέρεται η υπόψη πάροδος :

α) 14972/1918/ συμβολαιογράφου Ξηροχωρίου Αριστ. Λάλη.

4. Το από Φεβρ. 1983 τοπογραφικό διάγραμμα.

5. Τη 10/31-5-83 πράξη του Νομαρχιακού Συμβουλίου ΧΟΠ Ν. Ευβοίας, αποφασίζουμε :

Αναγνωρίζουμε ότι η πάροδος στο Ο.Τ. 88, που έχει σχηματισθεί με ιδιωτική πρωτοβουλία, προϋπήρχε του από 17-7-1923 Ν. Δ/τος, μετα την ισχύ του οποίου δεν έγινε καμιά αύξηση του αρχικού κοινόχρηστου χώρου.

Η ανωτέρω πάροδος βρίσκεται μέσα στο εγκεκριμένο σχέδιο Ιστιαίας και περικλείεται από τις οδούς Εθνική και Δημοτική, όπως φαίνεται στο από Φεβρ. 1983 τοπογραφικό διάγραμμα του Αρχ. Μηχ. Α.Φούρναρη το οποίο έχει θεωρηθεί από το Δ/ντή Τεχνικών Υπηρεσιών της Νομαρχίας μας.

Η απόφαση αυτή να δημοσιευθεί στην Εφημερίδα της Κυβερνήσεως.

Χαλκίδα, 29 Ιουνίου 1983

Ο Νομάρχης

ΕΥΤΥΧΗΣ ΚΟΝΤΟΜΑΡΗΣ

ΚΛΙΜΑΞ 1:200

Αριθ. 10424/83 (4)

Αναγνώριση της ιδιωτικής παρόδου οδού Δημητρίου ότι υπάρχει πριν από το έτος 1923, στη Χαλκίδα Ο.Τ. 262, Ν. Ευβοίας.

Ο ΝΟΜΑΡΧΗΣ ΕΥΒΟΙΑΣ

Σύμφωνα με:

1. Τις διατάξεις:

α) Της παρ. 4 του άρθρου 20 του από 17-7-1923 Ν. Δ. «περί σχεδίων πόλεων, κωμών και συνοικισμών του Κράτους και ανεγέρσεως αυτών».

β) Του Ν. 3200/55 «περι Διοικητικής Αποκεντρώσεως», όπως έχει συμπληρωθεί και τροποποιηθεί μεταγενέστερα με το 532/70 Ν.Δ.

γ) Του 712/70 Β.Δ. «περί καθορισμού των διατηρουμένων υπερ του Υπουργού Δημοσίων Έργων αρμοδιοτήτων που εκδόθηκε σ' εκτέλεση του 532/70 Ν.Δ., όπως αυτά τροποποιήθηκαν και συμπληρώθηκαν με τα 677/71 και 198/72 Β. Δ/τα.

2. Την από 20-5-83 αίτηση του Ν. Ακριώτη με την οποία ζητά την έκδοση αποφάσεως για την πάροδο οδ. Δημητρίου που έχει σχηματισθεί πριν από το έτος 1923.

3. Τους ακόλουθους τίτλους ιδιοκτησίας, στους οποίους αναφέρεται η υπόψη πάροδος:

α) 53843/1921/συμβολαιογράφου Χαλκίδας Ι. Τζιώτου.
β) 9347/1923 συμβ/φου Χαλκίδας Αν. Αγγελίδου.
γ) 57334/1923 συμβ/φου Χαλκίδας Ι. Τζιώτου.

4. Το από 19-1-83 τοπογραφικό διάγραμμα.

5. Τη 11/31-5-83 πράξη του Νομαρχιακού Συμβουλίου ΧΟΠ Ν. Ευβοίας, αποφασίζουμε:


Αναγνωρίζουμε ότι η πάροδος Δημητρίου που έχει σχηματισθεί με ιδιωτική πρωτοβουλία, προϋπήρχε του από 17-7-1923 Ν. Δ/τος, μετα την ισχύ του οποίου δεν έγινε καμιά αύξηση του αρχικού κοινόχρηστου χώρου.

Η ανωτέρω πάροδος βρίσκεται μέσα στο εγκεκριμένο σχέδιο Χαλκίδος και περικλείεται από τις οδούς Δημητρίου όπως φαίνεται στο από 19-1-83 τοπογραφικό διάγραμμα του Πολ. Υπομ. Αν. Χρήστου το οποίο έχει θεωρηθεί από το Διευθυντή Τεχνικών Υπηρεσιών της Νομαρχίας μας.

Η απόφαση αυτή να δημοσιευθεί στην Εφημερίδα της Κυβερνήσεως.

Χαλκίδα, 29 Ιουνίου 1983

Ο Νομάρχης
ΕΥΤΥΧΗΣ ΚΟΝΤΟΜΑΡΗΣ

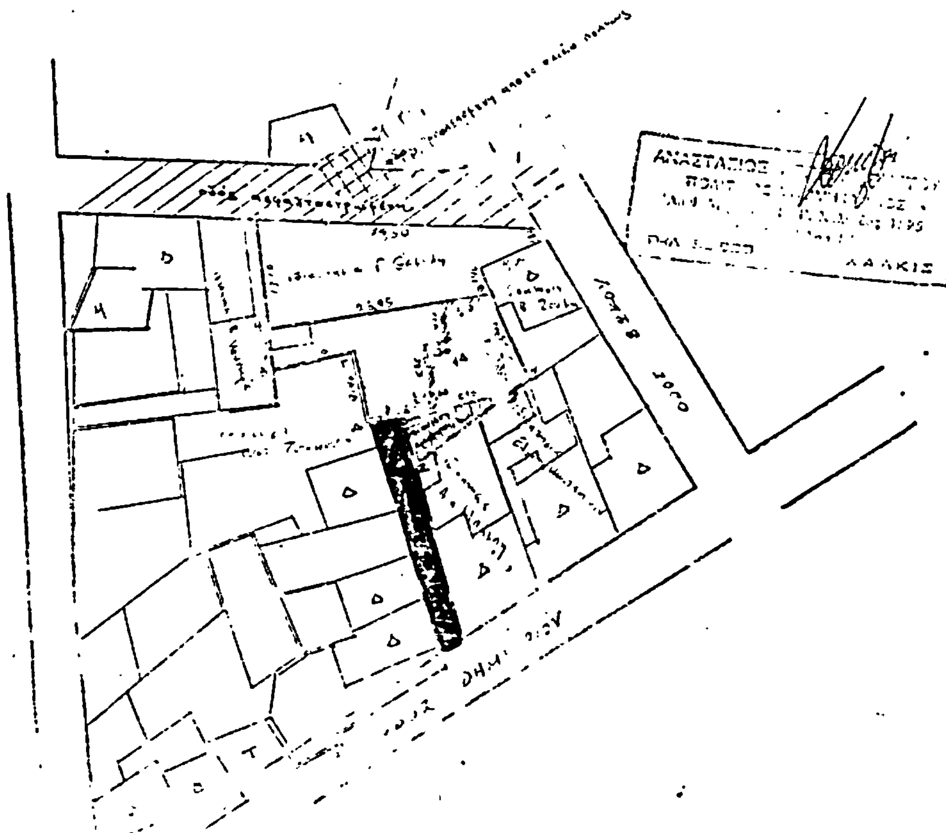

ΑΠΟ ΤΟ ΕΘΝΙΚΟ ΤΥΠΟΓΡΑΦΕΙΟ